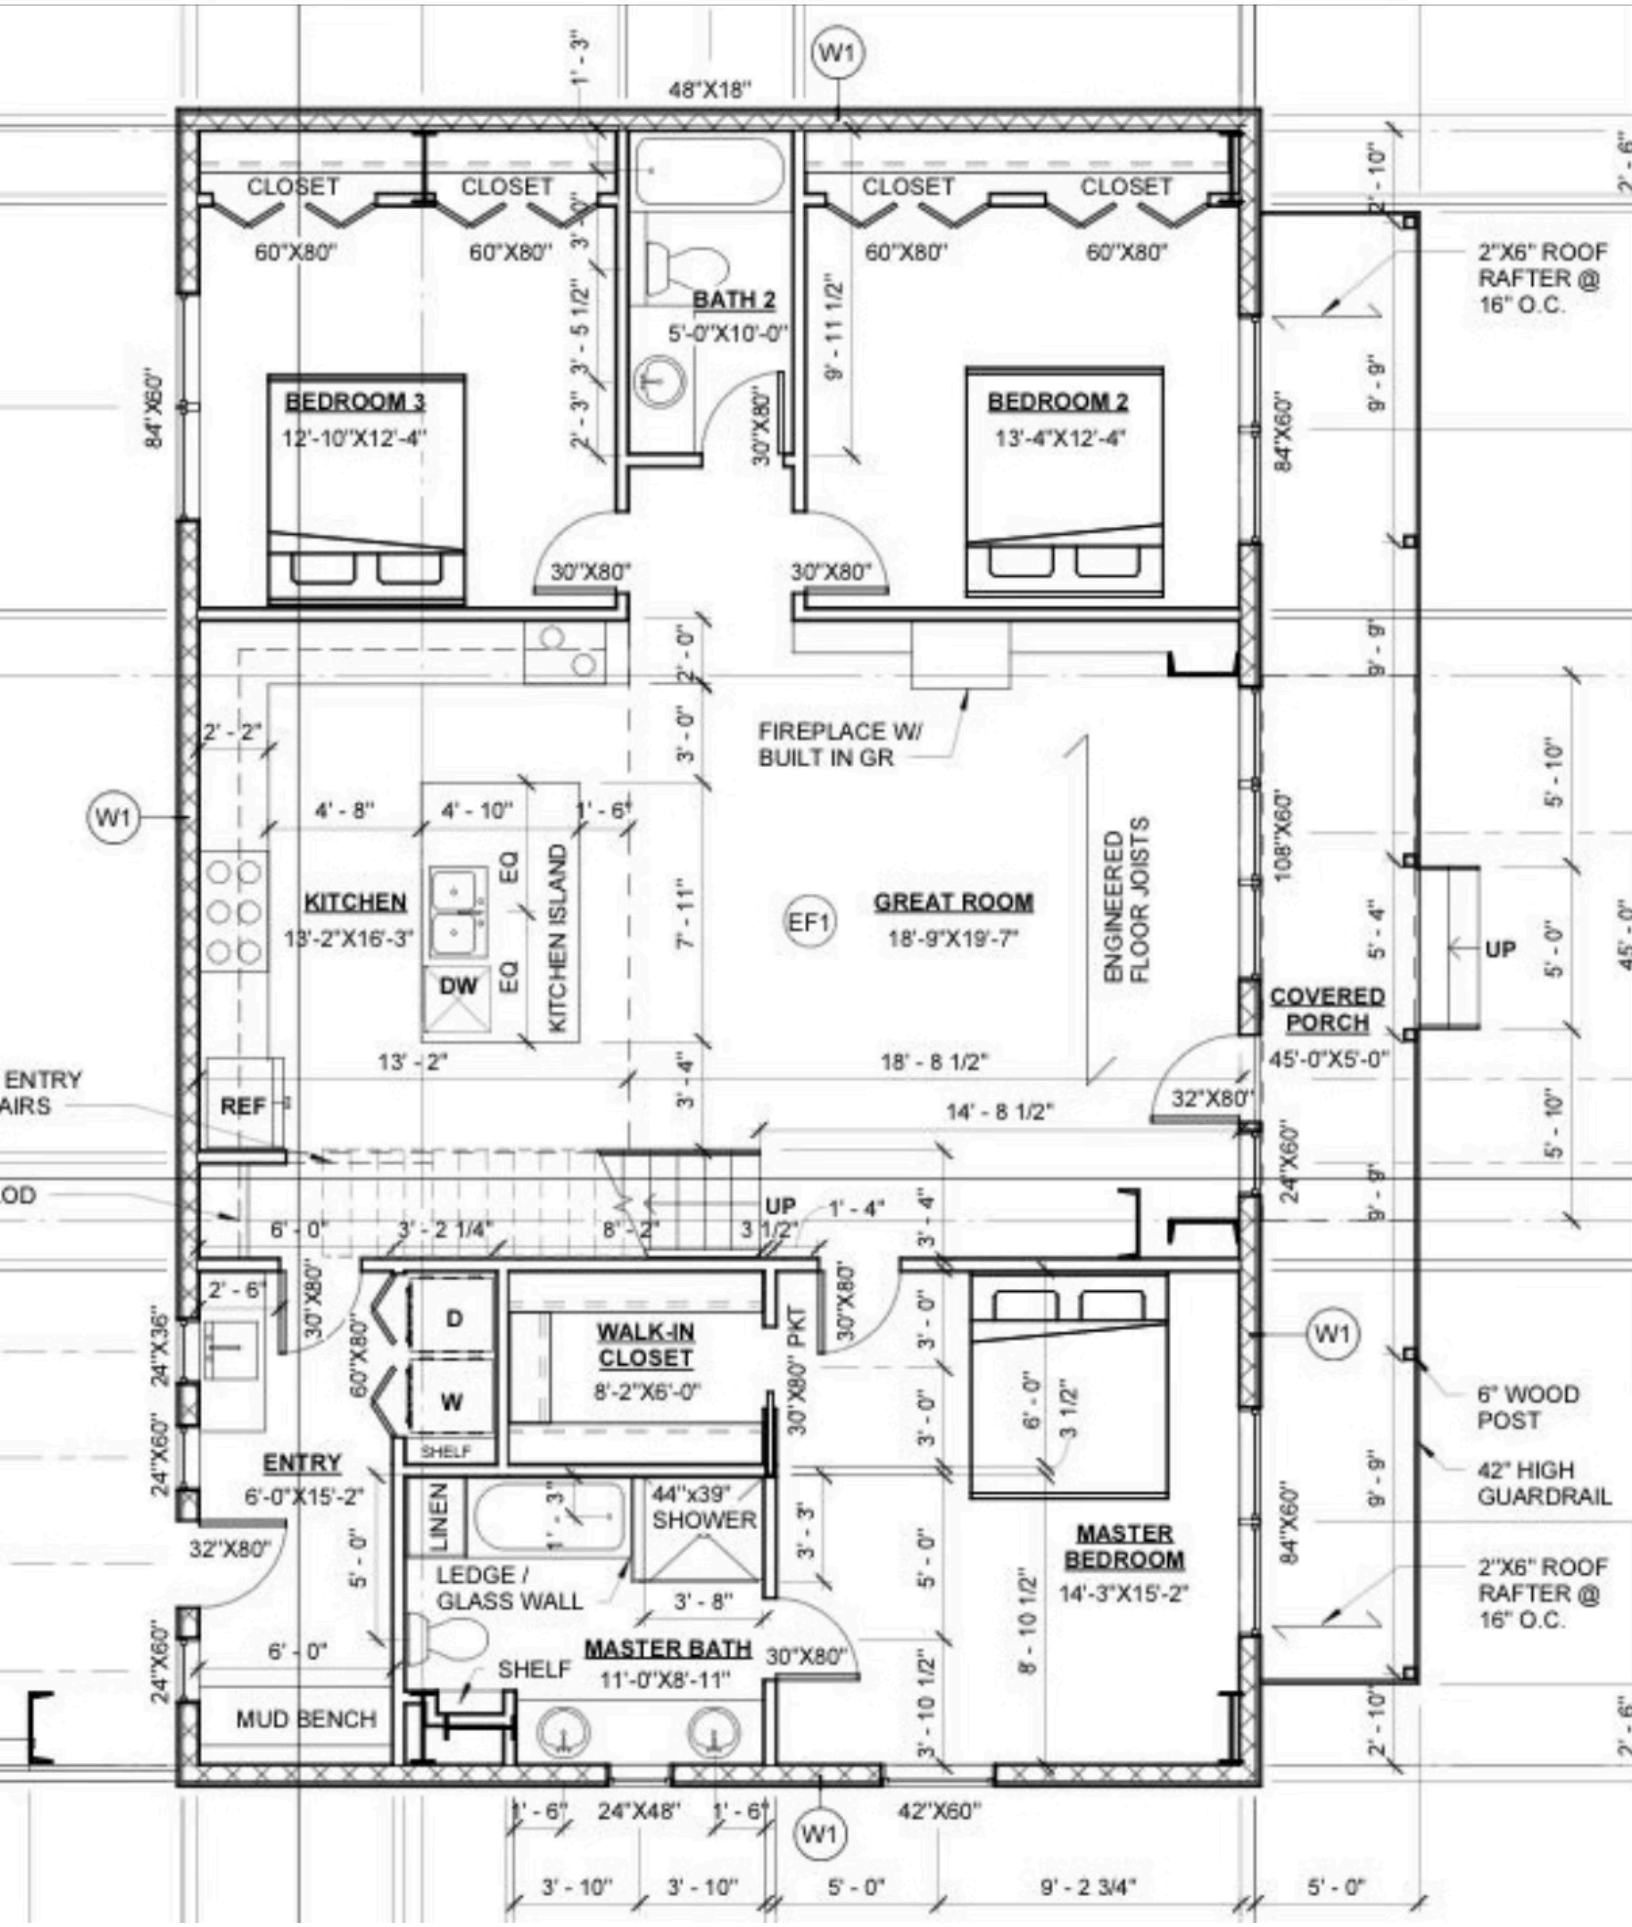
W1
48"X18"
CLOSET
CLOSET
CLOSET
CLOSET
60"X80"
60"X80"
60"X80"
60"X80"
BATH 2
5'-0"X10'-0"
BEDROOM 3
12'-10"X12'-4"
BEDROOM 2
13'-4"X12'-4"
30"X80"
30"X80"
30"X80"
2"X6" ROOF RAFTER @ 16" O.C.
FIREPLACE W/ BUILT IN GR
ENGINEERED FLOOR JOISTS
KITCHEN
13'-2"X16'-3"
KITCHEN ISLAND
EQ
DW
REF
GREAT ROOM
18'-9"X19'-7"
EF1
COVERED PORCH
45'-0"X5'-0"
UP
ENTRY
6'-0"X15'-2"
32"X80"
WALK-IN CLOSET
8'-2"X6'-0"
D
W
SHELF
30"X80" PKT
LINEN
44"x39" SHOWER
LEDGE / GLASS WALL
MASTER BATH
11'-0"X8'-11"
SHELF
MUD BENCH
MASTER BEDROOM
14'-3"X15'-2"
6" WOOD POST
42" HIGH GUARDRAIL
24"X48"
42"X60"
13' - 2"
18' - 8 1/2"
14' - 8 1/2"
9' - 2 3/4"